


SCHEMA TIPO - Intervento sistemazione con tecniche ingegneristiche naturalistica - percorso

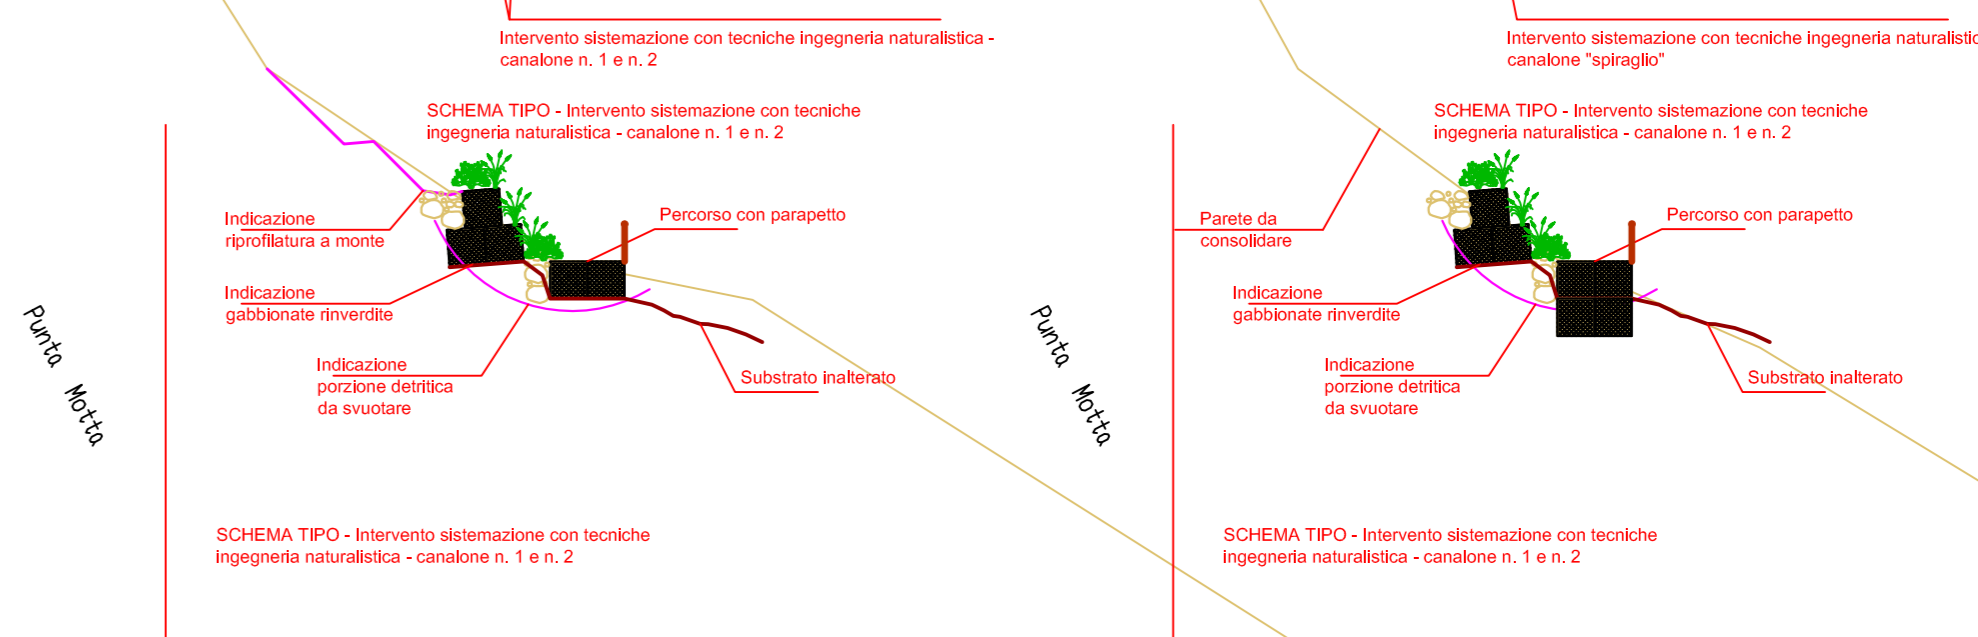

SCHEMA TIPO - Intervento sistemazione con tecniche ingegneristiche naturalistica - canalone n. 1 e n. 2

SCHEMA TIPO - Intervento sistemazione con tecniche ingegneristiche naturalistica - canalone n. 1 e n. 2

UNIONE EUROPEA REGIONE CALABRIA REPUBBLICA ITALIANA

La DORSALE VERDE: un grande itinerario della mobilità lenta per la fruizione del patrimonio paesaggistico e storico culturale della destinazione turistica Fata Morgana

Progetto Grafitalia

Relazione TECNICO LIAISON  
 Analisi struttura urbana, elementi paesaggistici ed ambientali

Foglio  
 Tav. 7

scala 1:2000