




La DORSALE VERDE: un grande itinerario della mobilità lenta per la fruizione del patrimonio paesaggistico e storico culturale della destinazione turistica della Morgiana

Progetto Definitivo

Titolo Progetto: INQUADRAMENTO INTERDISCIPLINARE - Azione Calabra Analisi struttura urbana, elementi paesaggistici ed ambientali Proprietà: Istituti dell'Ente di Porto Caciù		Tav. 1.0.c scala
Ufficio: Ufficio di Piano data: 27.12.2013		

T.2 Ideogramma del Progetto Greenway

The Greenway Project: Sustainable Mobility Plan

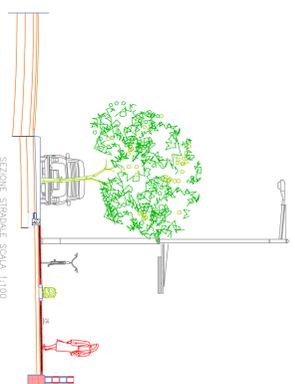


la Dorsale Verde - il sentiero Marturano

Intervento B.02 - il sentiero Marturano

Sistemazione e riqualificazione porzioni di viabilità pedonale di proprietà del Comune di Bagnara Calabra facenti parte della Dorsale Verde e denominato sentiero Marturano che dall'costa porta all'area del convento e del Forte
 attività previste: pulizia, ripristini pavimentazione, rivestimenti, messa in sicurezza percorsi e punti panoramici, interventi su componenti edili illuminazione

Dorsale Verde -
Sentiero Marturano


Dorsale Verde -
Fortificazioni ed area
convento

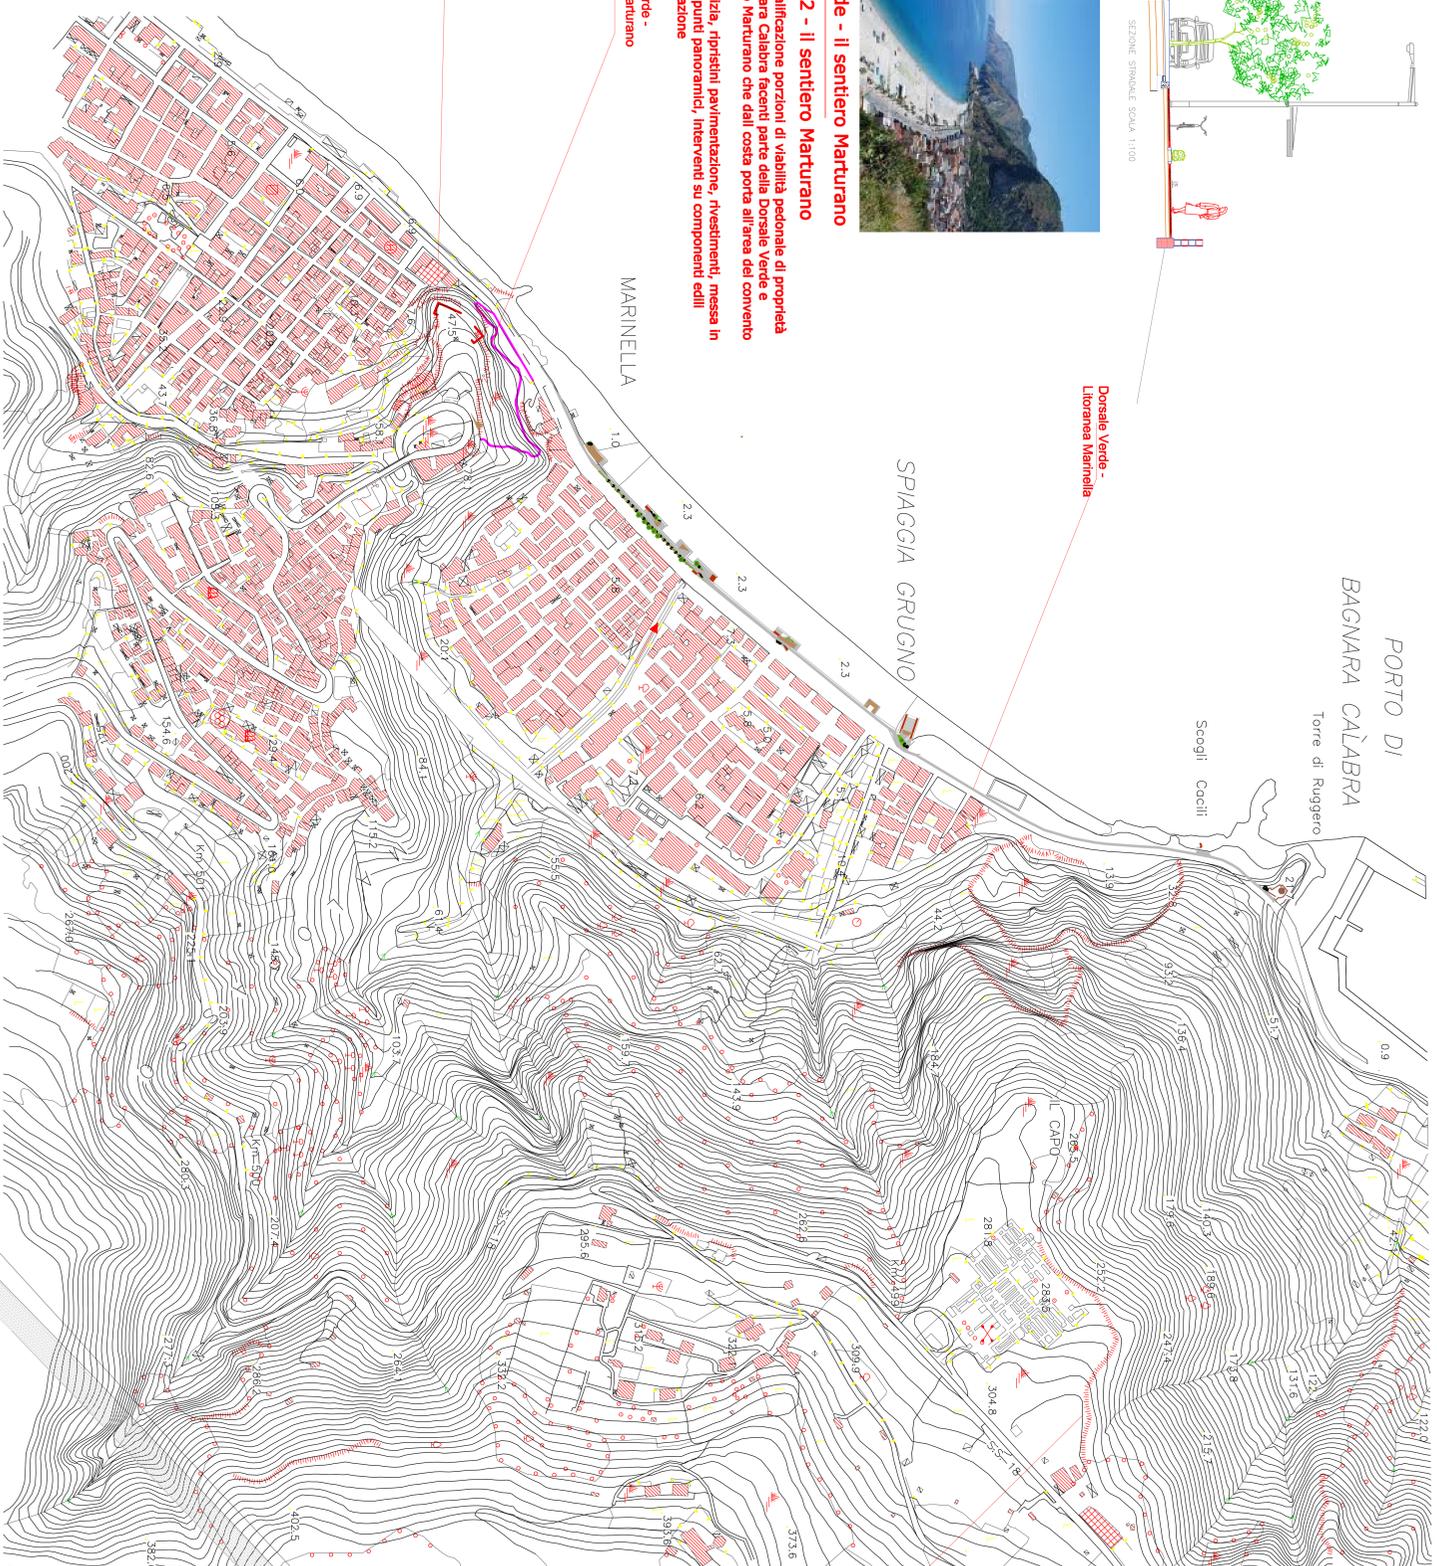

Marnella - la Torre Ruggero e la Dorsale lungocosta

Intervento B.01 - Marnella

Sistemazione e riqualificazione porzioni di viabilità pedonale di proprietà del Comune di Bagnara Calabra facenti parte della Dorsale Verde che fronteggia il quartiere di Marna Grande per una lunghezza complessiva di 730 ml
 attività previste: ripristiniintonaci, rivestimenti, messa in sicurezza percorsi e punti panoramici, interventi su componenti edili illuminazione

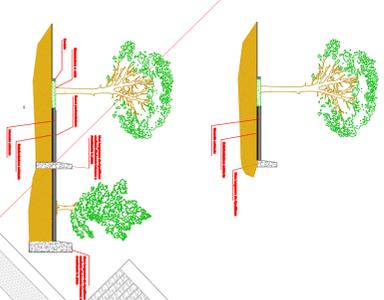

Sistemazione degli scivoli
con pietre ammassate nei c/s
e cordoni in pietra viva
Pavimentazione in pietra

Dorsale Verde -
Sentiero Granaro



la Dorsale Verde - il sentiero Granaro

Intervento B.03 - il sentiero Granaro

Sistemazione e riqualificazione porzioni di viabilità pedonale di proprietà del Comune di Bagnara Calabra facenti parte della Dorsale Verde e denominato sentiero Granaro posto a mezza costa con vista del porto e dell'abitato
 attività previste: pulizia, ripristini pavimentazione, rivestimenti, messa in sicurezza percorsi e punti panoramici, interventi su componenti edili illuminazione