


La DORSALE VERDE: un grande itinerario della mobilità lenta per la fruizione del patrimonio paesaggistico e storico culturale della destinazione turistica Fata Morgana


Progetto Definitivo

TITOLO Tavola
INQUADRAMENTO INTERVENTI
Analisi struttura urbana, elementi paesaggistici ed ambientali
Progettista: I tecnici dell'Ufficio di Piano
R.U.P.
Tav.1.0.a

Ufficio Tecnico di Piano
data 27.12.2013

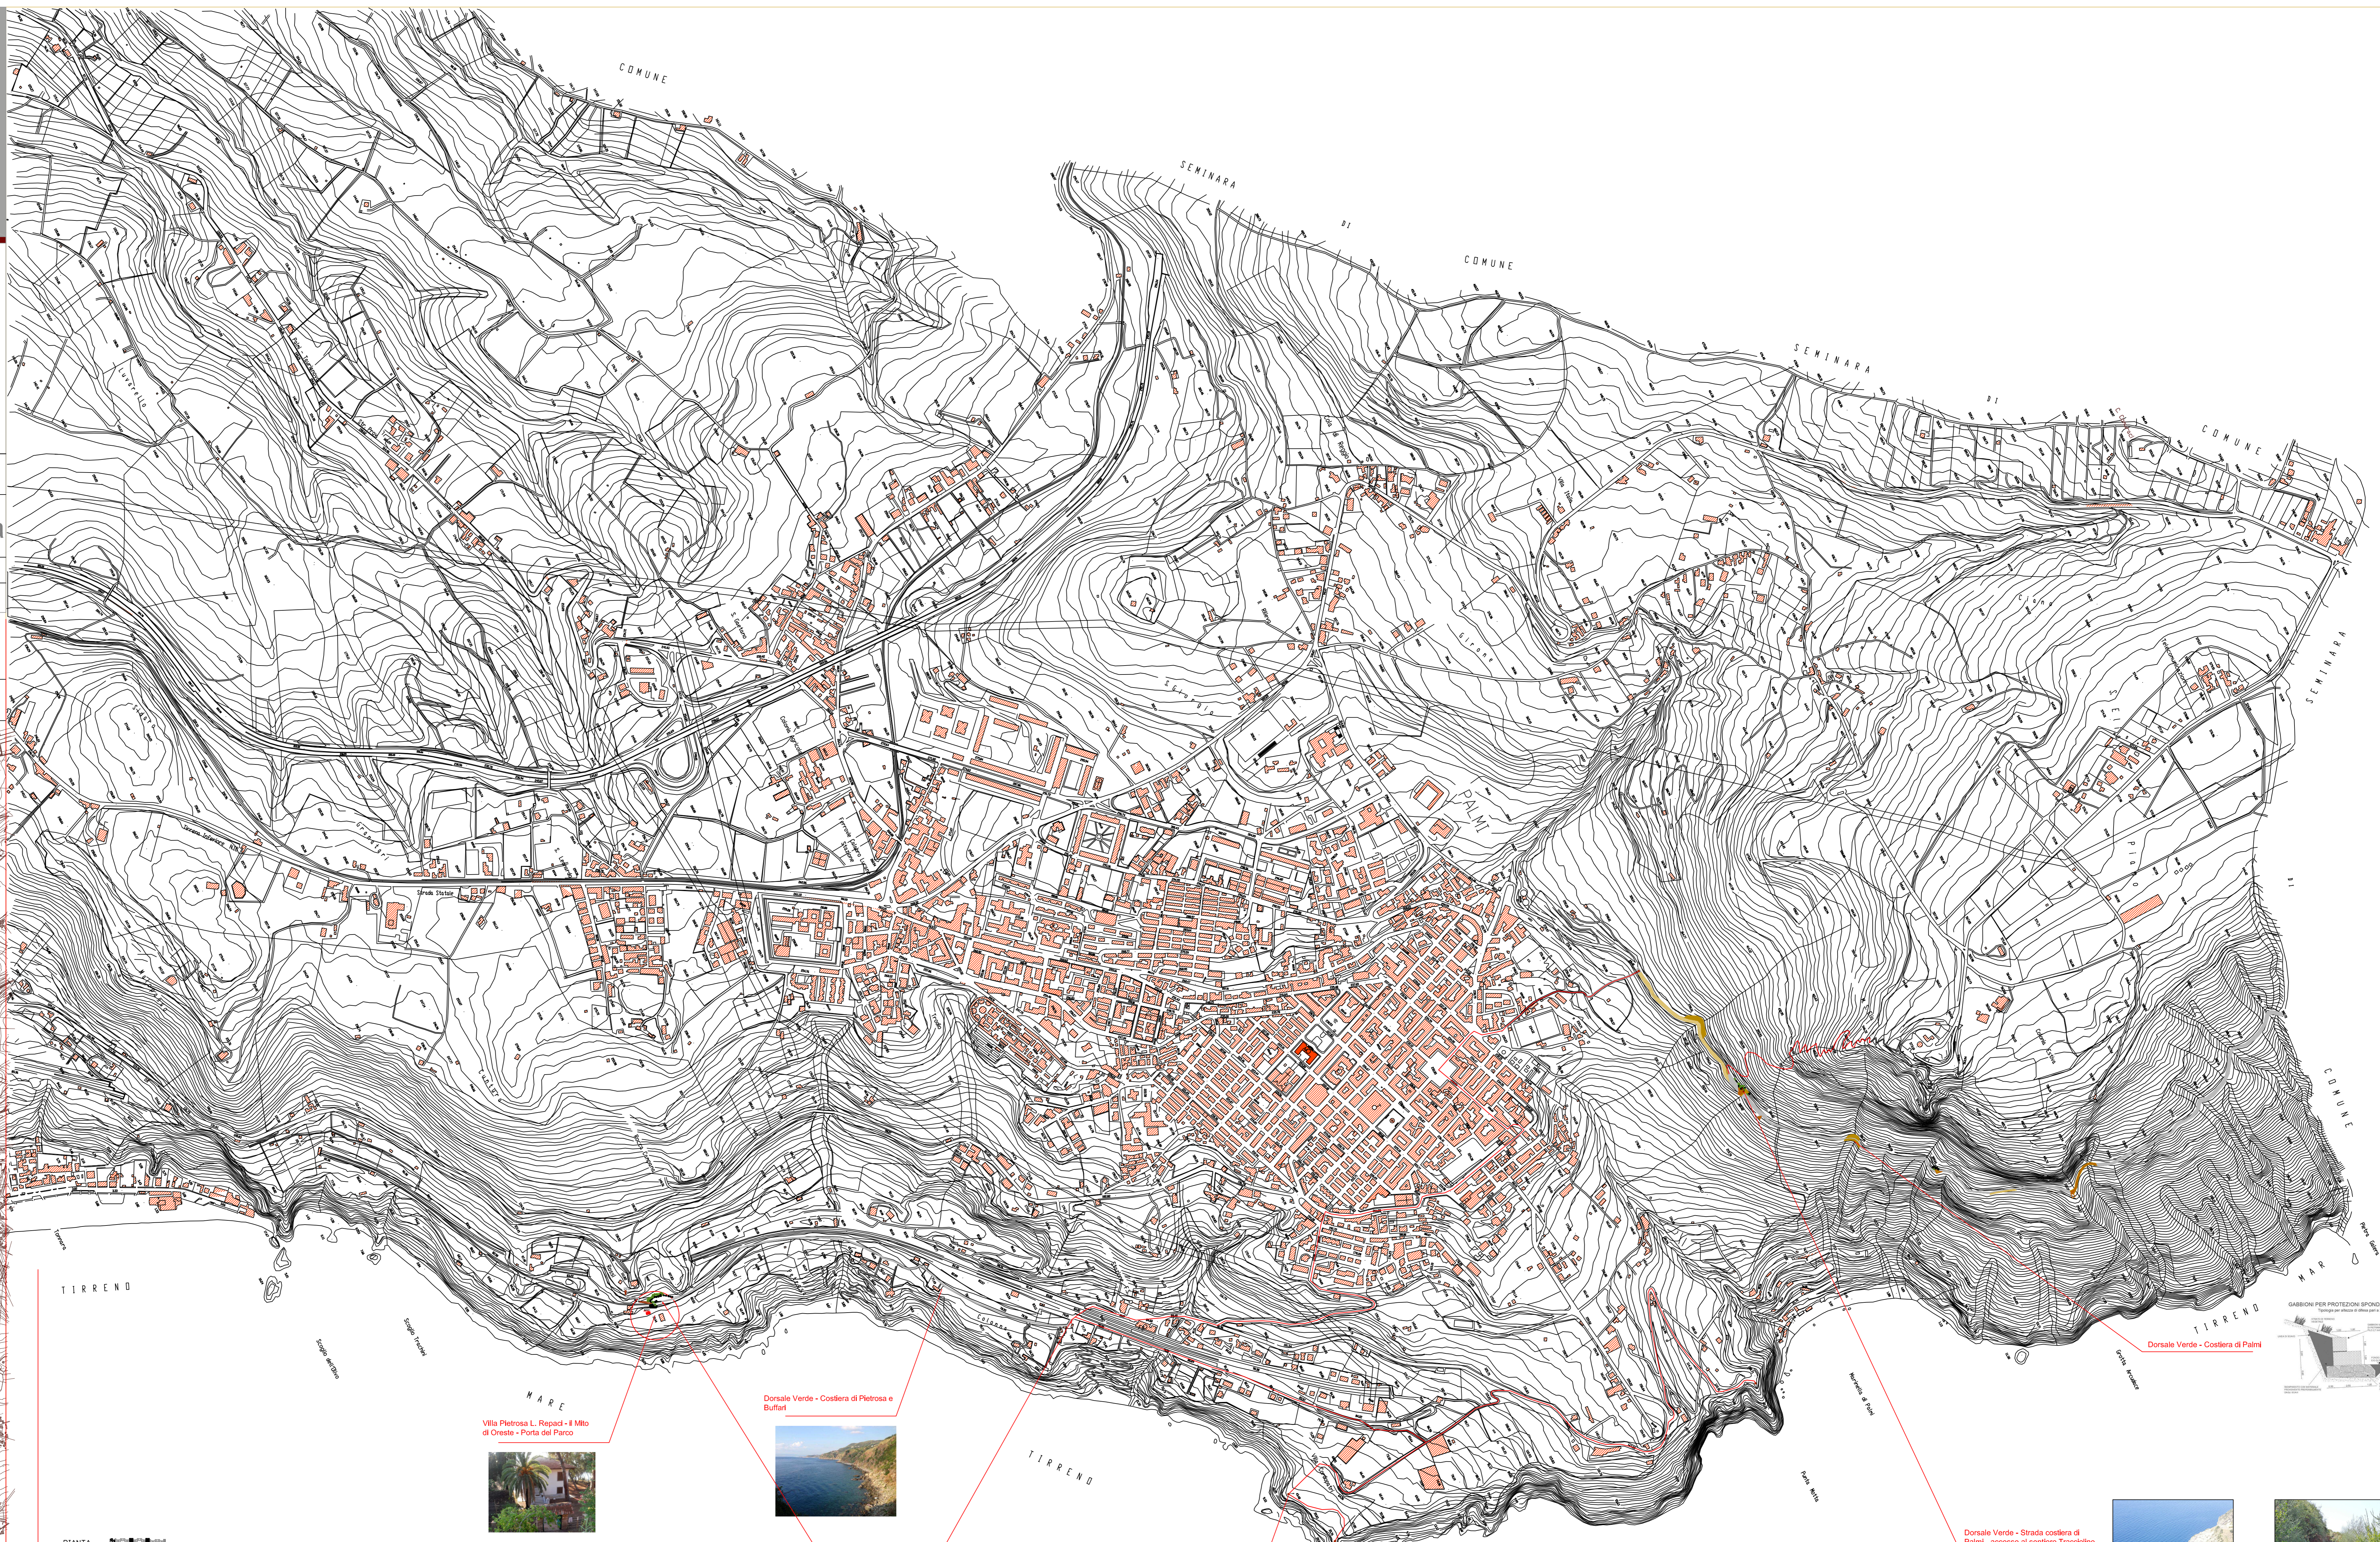

1.2 Ideogramma del Progetto Greenway

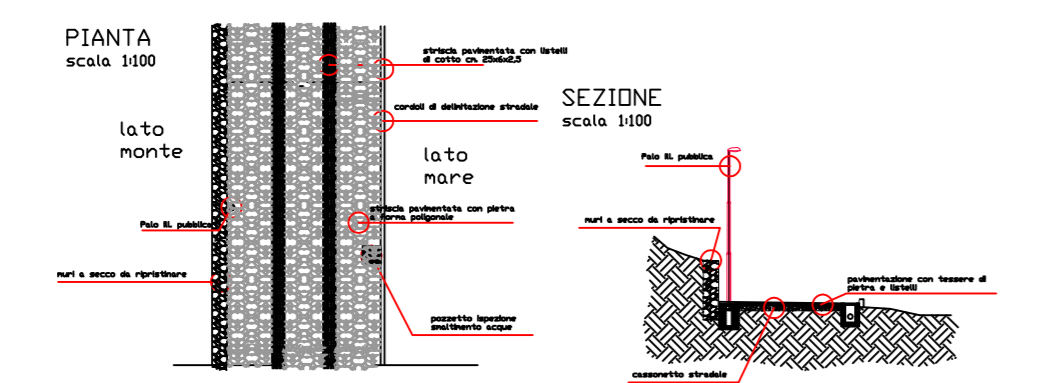


Villa Pietrosa L. Raspad - Il Mito di Oreste - Porta del Parco



Donate Verde - Costiera di Pietrosa e Buifiti



Dorsale Verde - Costiera Porto Oreste

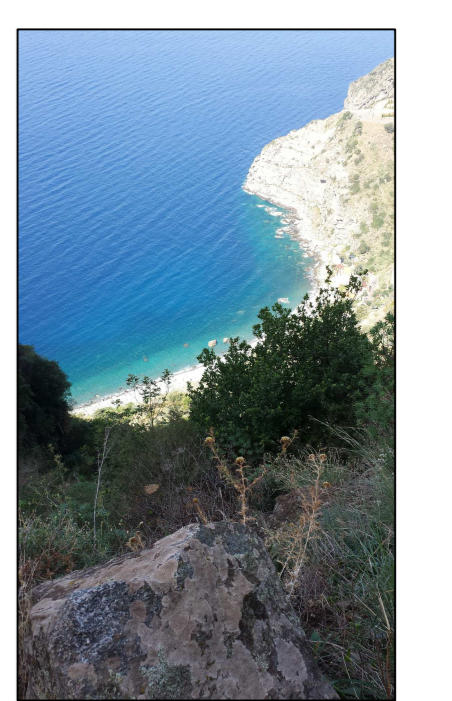

Dorsale Verde - Strada costiera di Palmi - accesso al santuario Traccolino



SEZIONE PER PROTEZIONE SPONDA